Cantone dei Grigioni

Comune di ROSSA

Augio, Sta. Domenica

PIANO GENERALE DI URBANIZZAZIONE

1 : 1’000

DECISO DALL’ ASSEMBLEA COMUNALE

DEL: **02.04.2005**

APPROVATO DAL GOVERNO
IL: 12.12.2006 DECRETO NO.: 1359

2010.gep-2 / 02.04.2005

LEGENDA

INFO
esist. esist. prog.

- ZONA EDIFICABILE
- STRADA CANTONALE
- STRADA COLLETTRICE
- STRADA DI QUARTIERE
- STRADA AGRICOLA-FORESTALE
- PERCORSO PEDONALE
- SENTIERO
- PERCORSO RAMPICHINI
- P / P PARCHEGGIO
- ACQUEDOTTO
- IDRANTE
- SORGENTE CAPTATA / PRESA D’ACQUA
- SERBATOIO
- FONTANA
- CANALIZZAZIONE
- IMPIANTO DI DEPURAZIONE
- T CABINA DI TRASFORMAZIONE
- C RACCOLTA RIFIUTI

GIS-PLAN
P. HUSER S. WERDER
CH-7000 CHUR TITTWIESENSTR. 55 Tel 081 284 59 93

Sachbearb. SW / planplot.aml	Datum Plan 02.04.2005	Plan Gr. 80 x 90 cm	Auftrags-Nr. 2010
Ausgabe vom 09.05.2005	letzte Rev.	M 1: 1000	Plan Nr. 2010.gep-2
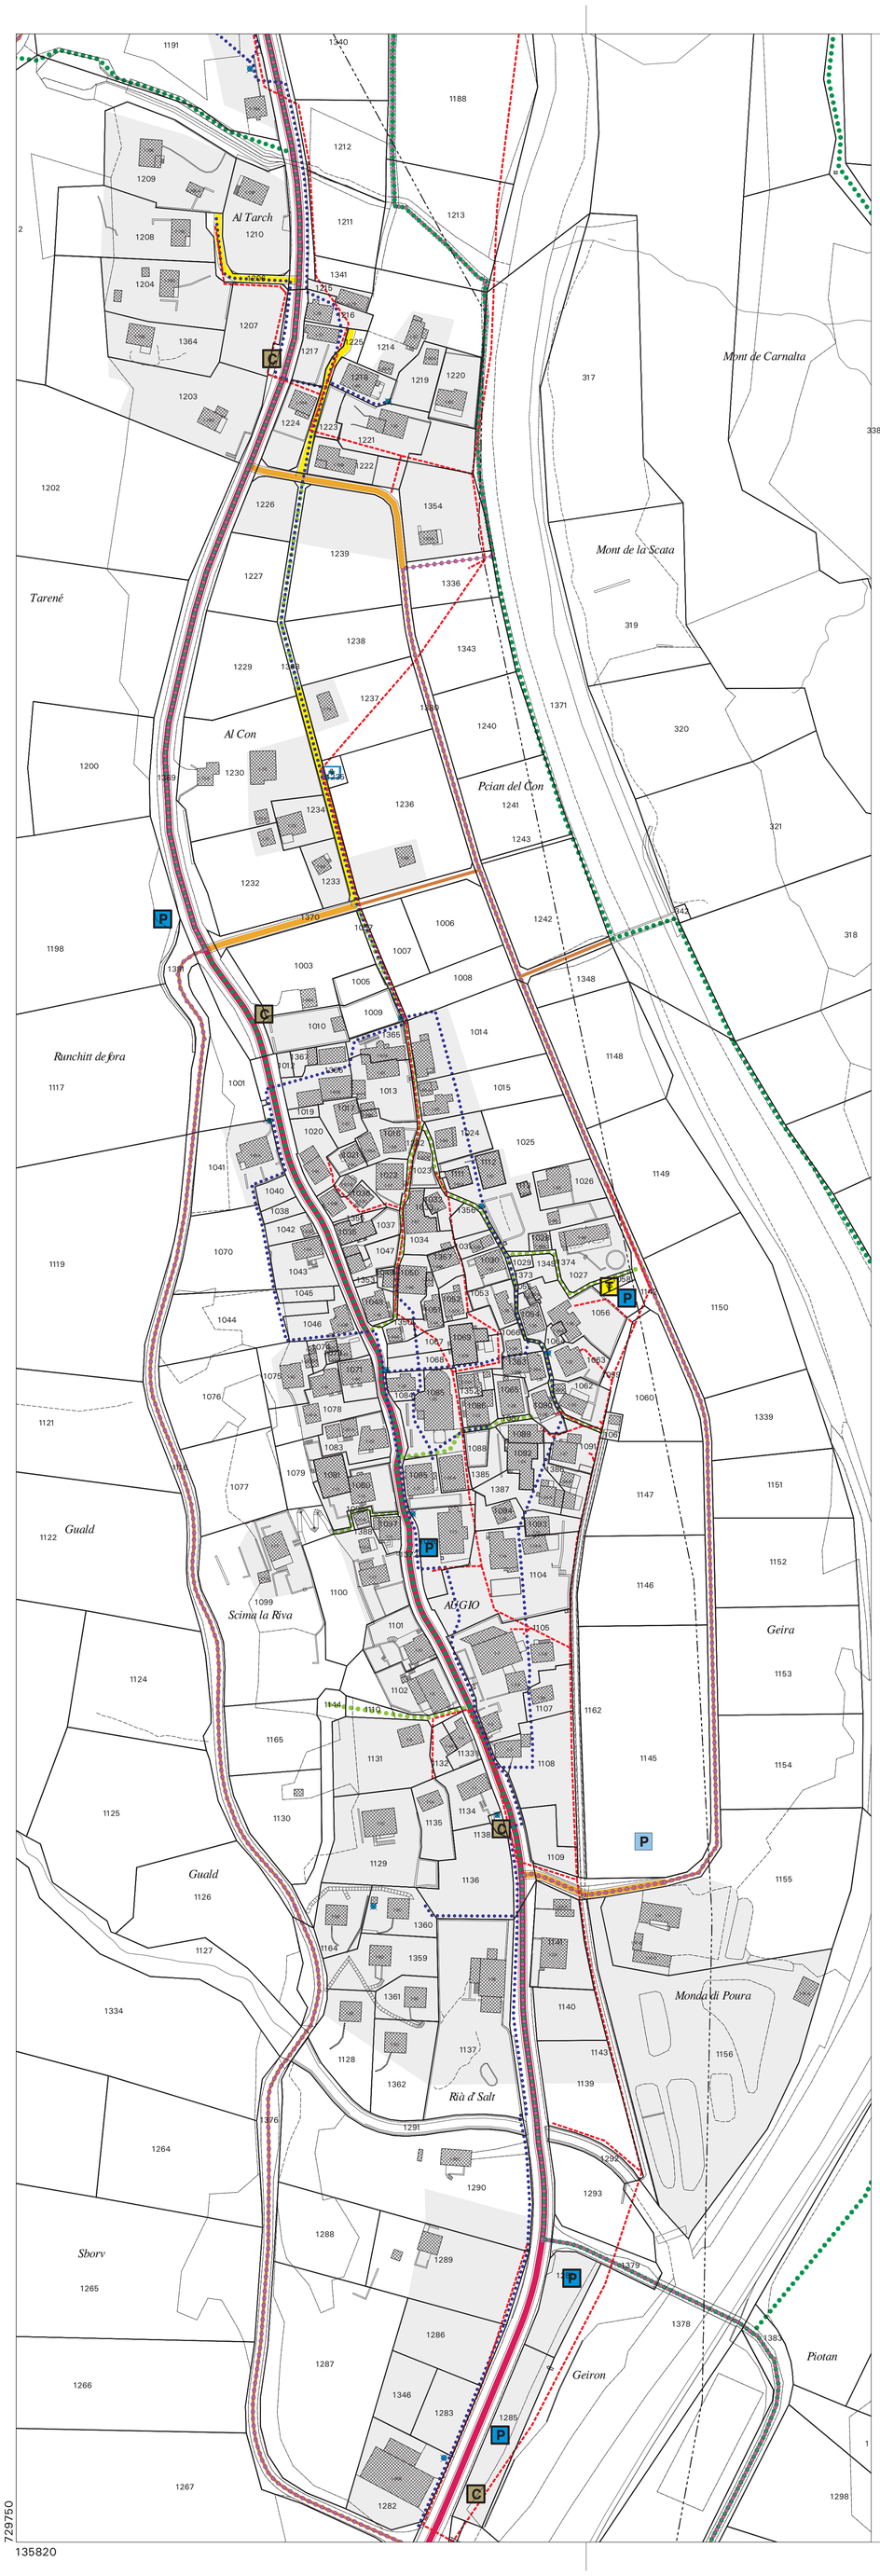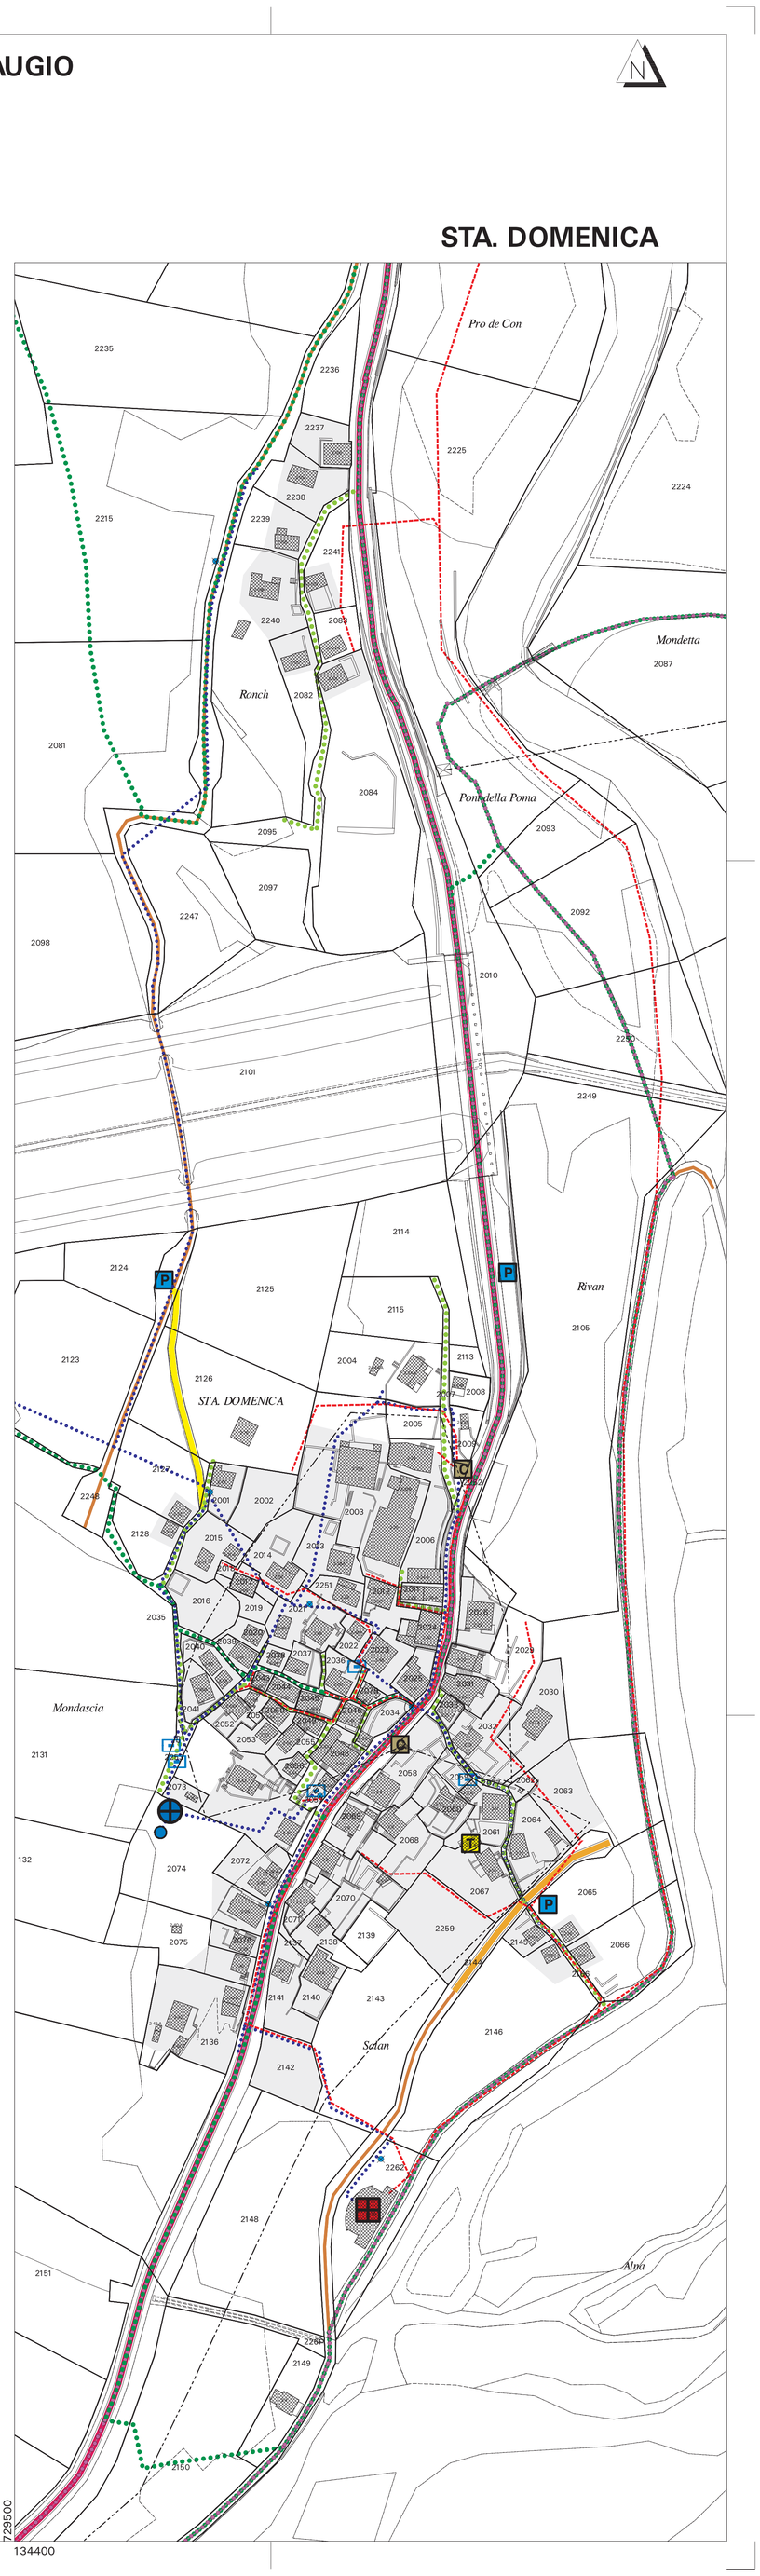
ASSEMBLEA COMUNALE