Cantone dei Grigioni

Comune di **ROSSA**

Rossa

PIANO GENERALE DI URBANIZZAZIONE

1 : 1’000

DECISO DALL’ ASSEMBLEA COMUNALE 02.04.2005
18.12.2010

APPROVATO DAL GOVERNO DG no. 1359 / 12.12.2006
DG no. 502 / 22.05.2012

2010.gep-1 / 02.04.2005

LEGENDA

INFO
esist. esist. prog.

- ZONA EDIFICABILE
- STRADA CANTONALE
- STRADA COLLETTRICE
- STRADA DI QUARTIERE
- STRADA AGRICOLA-FORESTALE
- PERCORSO PEDONALE
- SENTIERO
- PERCORSO RAMPICHINI
- PARCHEGGIO
- SCILIFT
- ACQUEDOTTO
- IDRANTE
- SORGENTE CAPTATA / PRESA D’ACQUA
- SERBATOIO
- FONTANA
- CANALIZZAZIONE
- CABINA DI TRASFORMAZIONE
- RACCOLTA RIFIUTI

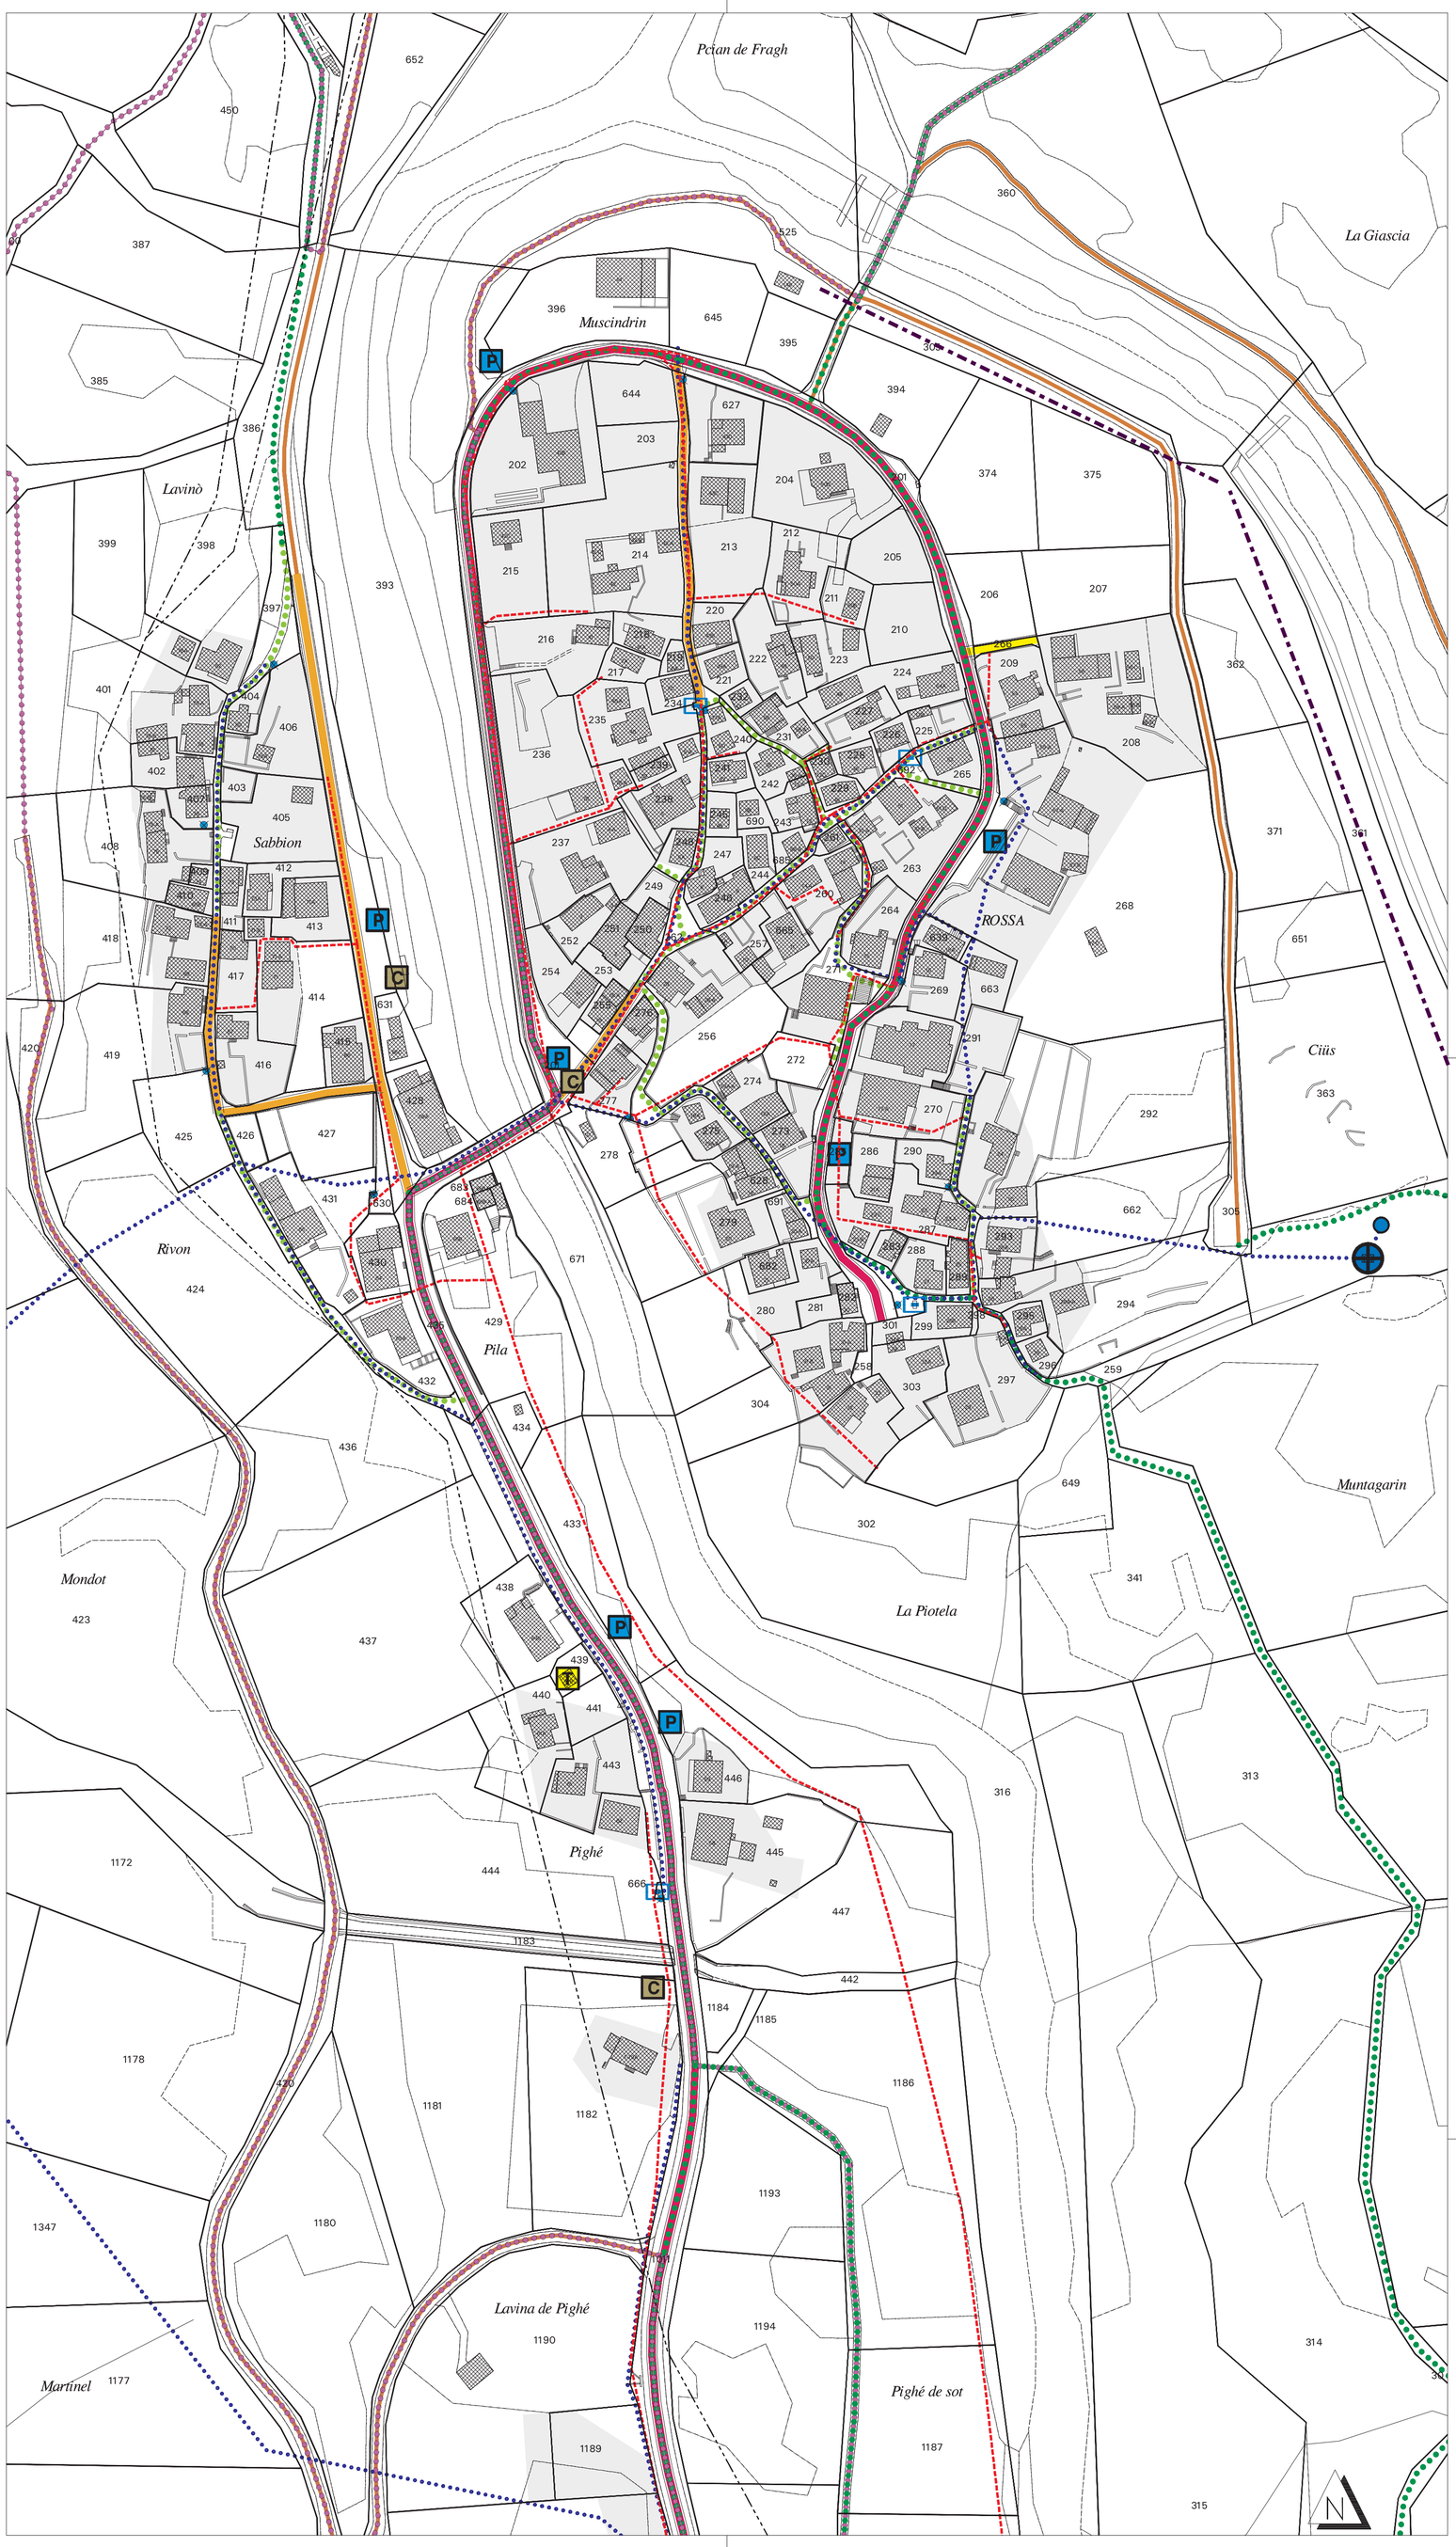

GIS-PLAN P. HUSER S. WERDER CH-7000 CHUR TITTWIESENSTR. 55 Tel 081 284 59 93	ASSEMBLEA COMUNALE			
Sachbearb. SW / planplot.aml	Datum Plan 02.04.2005	Plan Gr. 63 x 72 cm	Auftrags-Nr. 2010	
Ausgabe vom 09.05.2005	letzte Rev.	M 1 : 1000	Plan Nr. 2010.gep-1	